

ООО «СВЯЗЬГАЗПРОЕКТ»

ДОКУМЕНТАЦИЯ ПО ПЛАНИРОВКЕ ТЕРРИТОРИИ

**Проект планировки территории и проект межевания
территории, предусматривающий размещение линейного объекта
«Оснащение ИТСО ГРС Ульяновского ЛПУМГ»**

**Основная часть проекта планировки территории
Раздел 1 «Проект планировки территории. Графическая часть»**

00568.ППТ1

Том 1

Взам. инв. №	
Подпись и дата	
Инв. № подл.	

**Заместитель директора по
подготовке производства,
инженерным изысканиям и
специальным разделам**

Главный инженер проекта




И. Е. Чернышов

О.А. Иосифов

Состав документации по планировке территории

3

№ тома	Обозначение	Наименование	Примечание
1	00568.ППТ1	Раздел 1 «Проект планировки территории. Графическая часть»	
2	00568.ППТ2	Раздел 2 «Положение о размещении линейных объектов»	
3	00568.ППТ3	Раздел 3 «Материалы по обоснованию проекта планировки территории. Графическая часть»	
4	00568.ППТ4	Раздел 4 «Материалы по обоснованию проекта планировки территории. Пояснительная записка»	
5	00568.ПМТ1	Раздел 1 «Проект межевания территории. Графическая часть»	
6	00568.ПМТ2	Раздел 2 «Проект межевания территории. Текстовая часть»	
7	00568.ПМТ3	Раздел 3 «Материалы по обоснованию проекта межевания территории. Графическая часть»	
8	00568.ПМТ4	Раздел 4 «Материалы по обоснованию проекта межевания территории. Пояснительная записка»	

Согласовано

В. инв. №


Подп. и дата

Инв. № подл.

00568.ДПТ-СД

						00568.ДПТ-СД			
Изм.	Кол.уч.	Лист	№ док	Подпись	Дата	Состав документации по планировке территории	Стадия	Лист	Листов
Разраб.		Енина			10.24				
Пров.		Сорокин			10.24				1
									

Самарская область
Кошкинский район

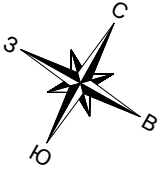


- условные обозначения
- Граница территории, в отношении которой осуществляется подготовка проекта планировки
 - Границы зон планируемого размещения линейного объекта
 - Номера характерных точек границ зон планируемого размещения линейного объекта
 - Ось проектируемого линейного объекта (сигнального кабеля)
- Границы зон планируемого размещения объектов капитального строительства проектируемых в составе линейного объекта
- Зона планируемого размещения линейного объекта (сигнального кабеля)

1. Чертеж красных линий не разрабатывается, согласно Федеральному закону от 2 августа 2019 г. №283-ФЗ "О внесении изменений в Градостроительный кодекс Российской Федерации и отдельные законодательные акты Российской Федерации" из определения красных линий, указанного в п. 11 ст. 1, исключены границы территорий занятых линейными объектами и (или) предназначенных для размещения линейных объектов.


2. Чертеж границ зон планируемого размещения линейных объектов, подлежащих реконструкции в связи с изменением их местоположения не разрабатывается, в связи с отсутствием данных объектов;

3. Существующие красные линии в границах рассмотрения проекта планировки отсутствуют, согласно письму администрации муниципального района Кошкинский Самарской области №01-13/79 от 26.04.2024г.

00568.0001 - 01					
Оснащение ИТСО ГРС Ульяновского ЛПУМП					
ИЗМ.	КОЛ-Ч	ДИАГН.	КОРРЕК.	ПОСЛ.	ПОДП.
Разработал	Евнина				10.24
Проверил	Сорокин				10.24
Проект планировки территории Графическая часть					
Чертеж границ зон планируемого размещения линейных объектов. М 1:1000					
СВЯЗЬГАЗПРОЕКТ					

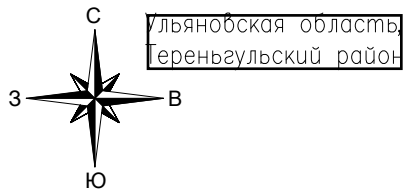

Ульяновская область,
Тереньгульский район

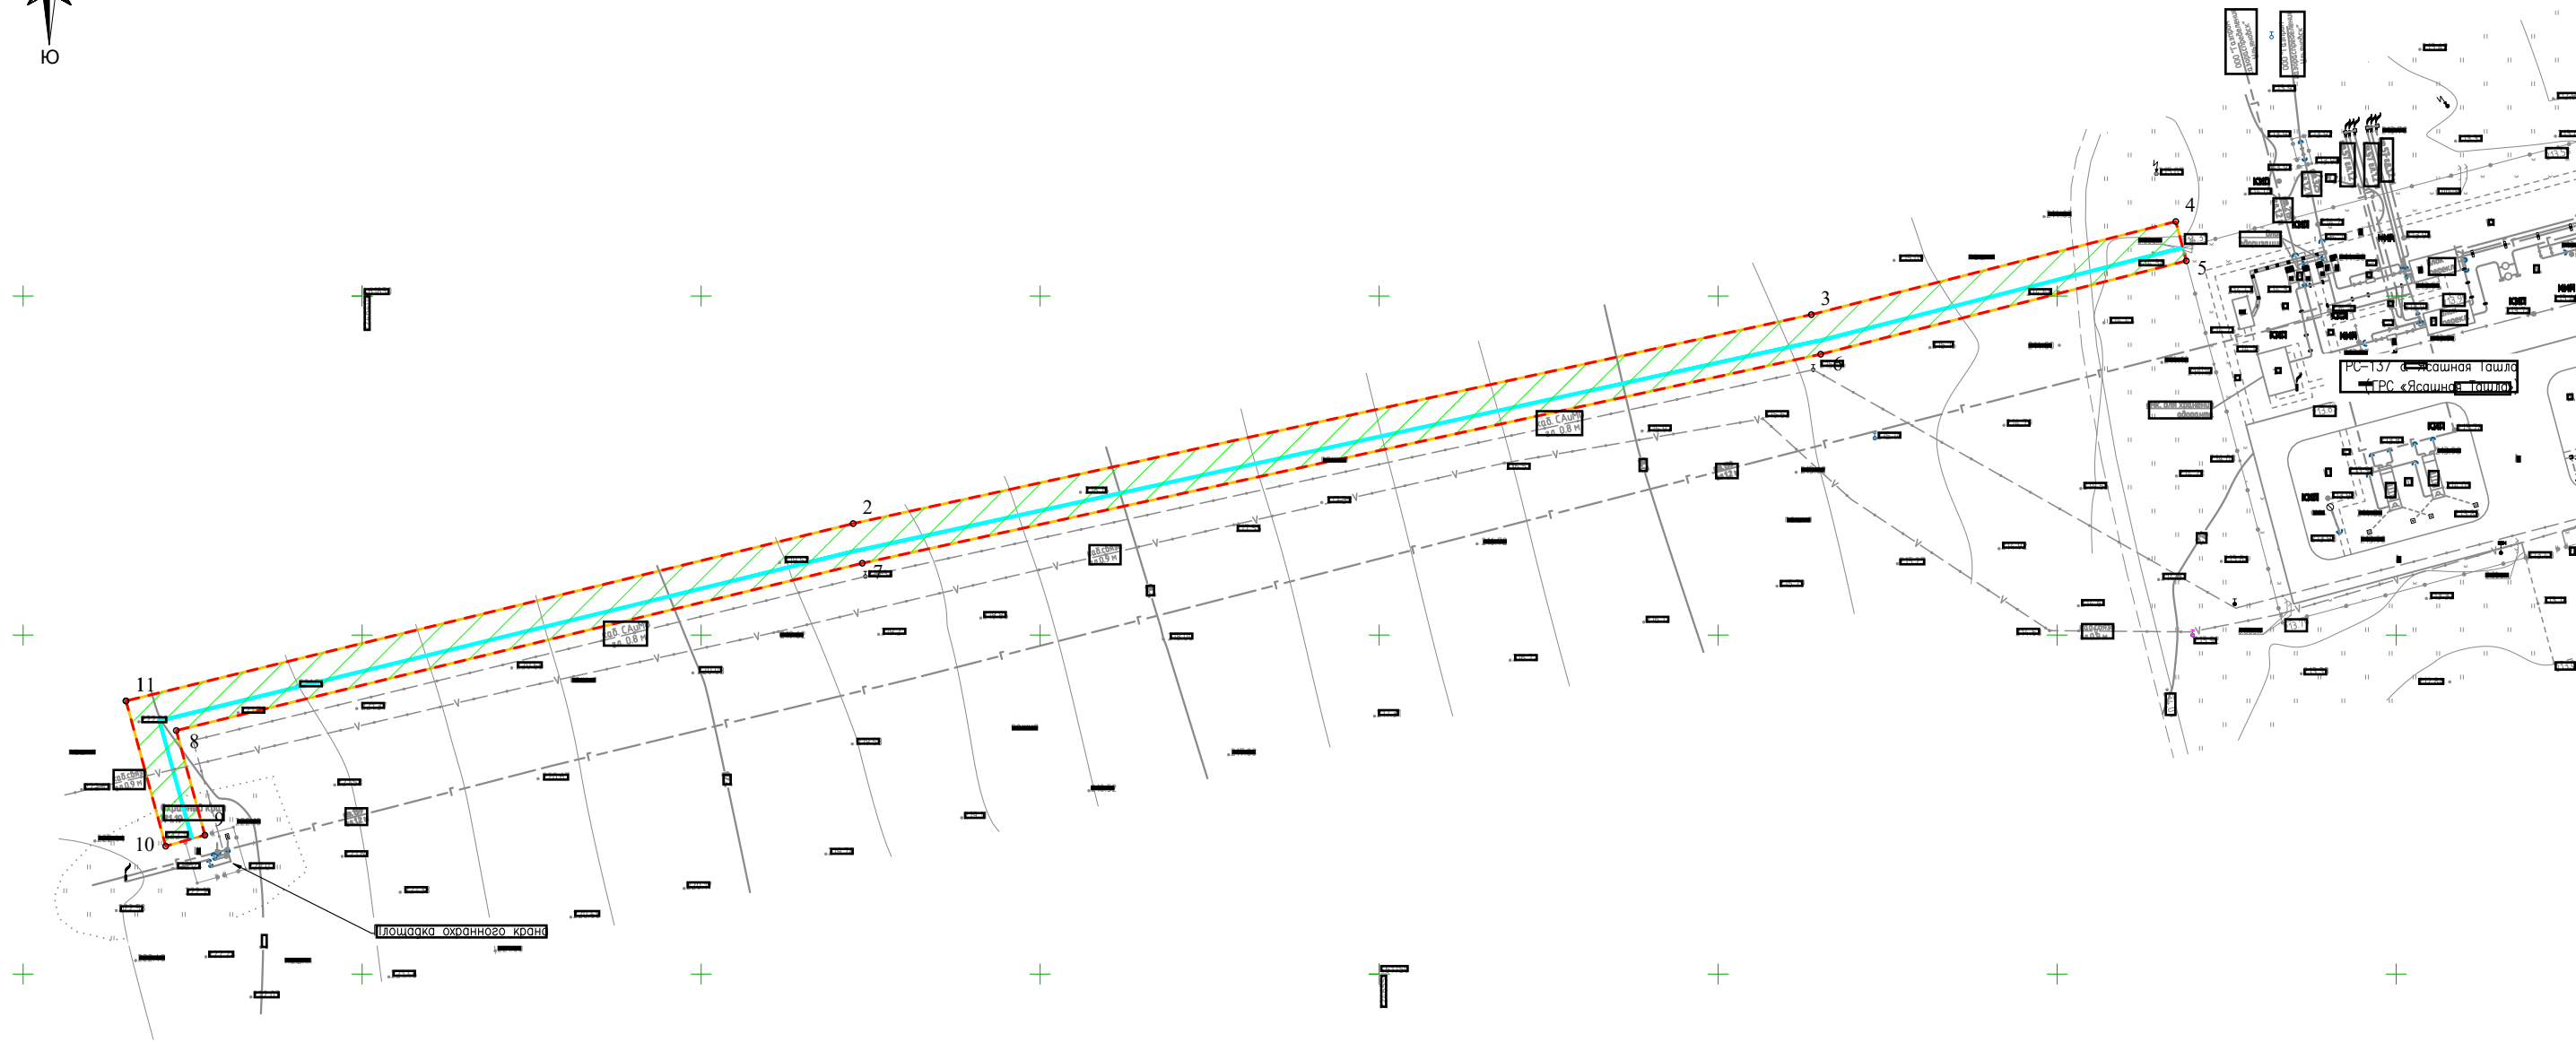

Условные обозначения

- Граница территории, в отношении которой осуществляется подготовка проекта планировки
- Границы зон планируемого размещения линейного объекта
- Номера характерных точек границ зон планируемого размещения линейного объекта
- Ось проектируемого линейного объекта (сигнального кабеля)

Границы зон планируемого размещения объектов капитального строительства проектируемых в составе линейного объекта

Зона планируемого размещения линейного объекта (сигнального кабеля)

1. Чертеж красных линий не разрабатывается, согласно Федеральному закону от 2 августа 2019 г. №283-ФЗ "О внесении изменений в Градостроительный кодекс Российской Федерации и отдельные законодательные акты Российской Федерации" из определения красных линий, указанного в п. 11 ст. 1, исключены границы территорий, занятых линейными объектами и (или) предназначенных для размещения линейных объектов.

2. Чертеж границ зон планируемого размещения линейных объектов, подлежащих реконструкции в связи с изменением их местоположения не разрабатывается, в связи с отсутствием данных объектов;

3. Существующие красные линии в границах рассмотрения проекта планировки отсутствуют, согласно письму администрации муниципального образования "Тереньгульский район" Ульяновской области № 73-иошсу-18.01/956 от 27.03.2024г.

						00568.ППП1 - 1		
						Оснащение ИТСО ГРС Ульяновского ЛПУМП		
ИЗМ.	КОЛ. ЛЧ	ДЮСМ	КОСМ	КОСМ	ДАТА	Проект планировки территории Графическая часть	ИПР	ИПР
Разработал	Евнина				00.24			
Проверил	Сорокин				00.24	Чертеж границ зон планируемого размещения линейных объектов. М 1:1000		I
						СТП СВЯЗЬГАЗПРОЕКТ		
						Формат А3		